


B I L A N S   P O W I E R Z C H N I				
NR. POM.	NAZWA POMIESZCZENIA	RODZAJ POSADZKI	POM. PODŁOGI	POM. HSI90cm
01	Wiatrołap	plyt. cer.	3,27	3,27
02	Sypialnia	deski deb.	10,15	10,15
03	Hall	deski deb.	6,61	6,61
04	Garaz	plyt. cer.	17,49	17,49
05	Sypialnia	deski deb.	11,81	11,81
06	Łazienka	plyt. cer.	4,48	4,48
07	Pokój rodzinny + aneks deski deb.	deski deb.	23,53	23,53
08	Sypialnia	deski deb.	9,95	9,95
09	Pralnia	plyt. cer.	3,00	3,00
OGÓŁEM SUMA POWIERZCHNI			90,29	90,29

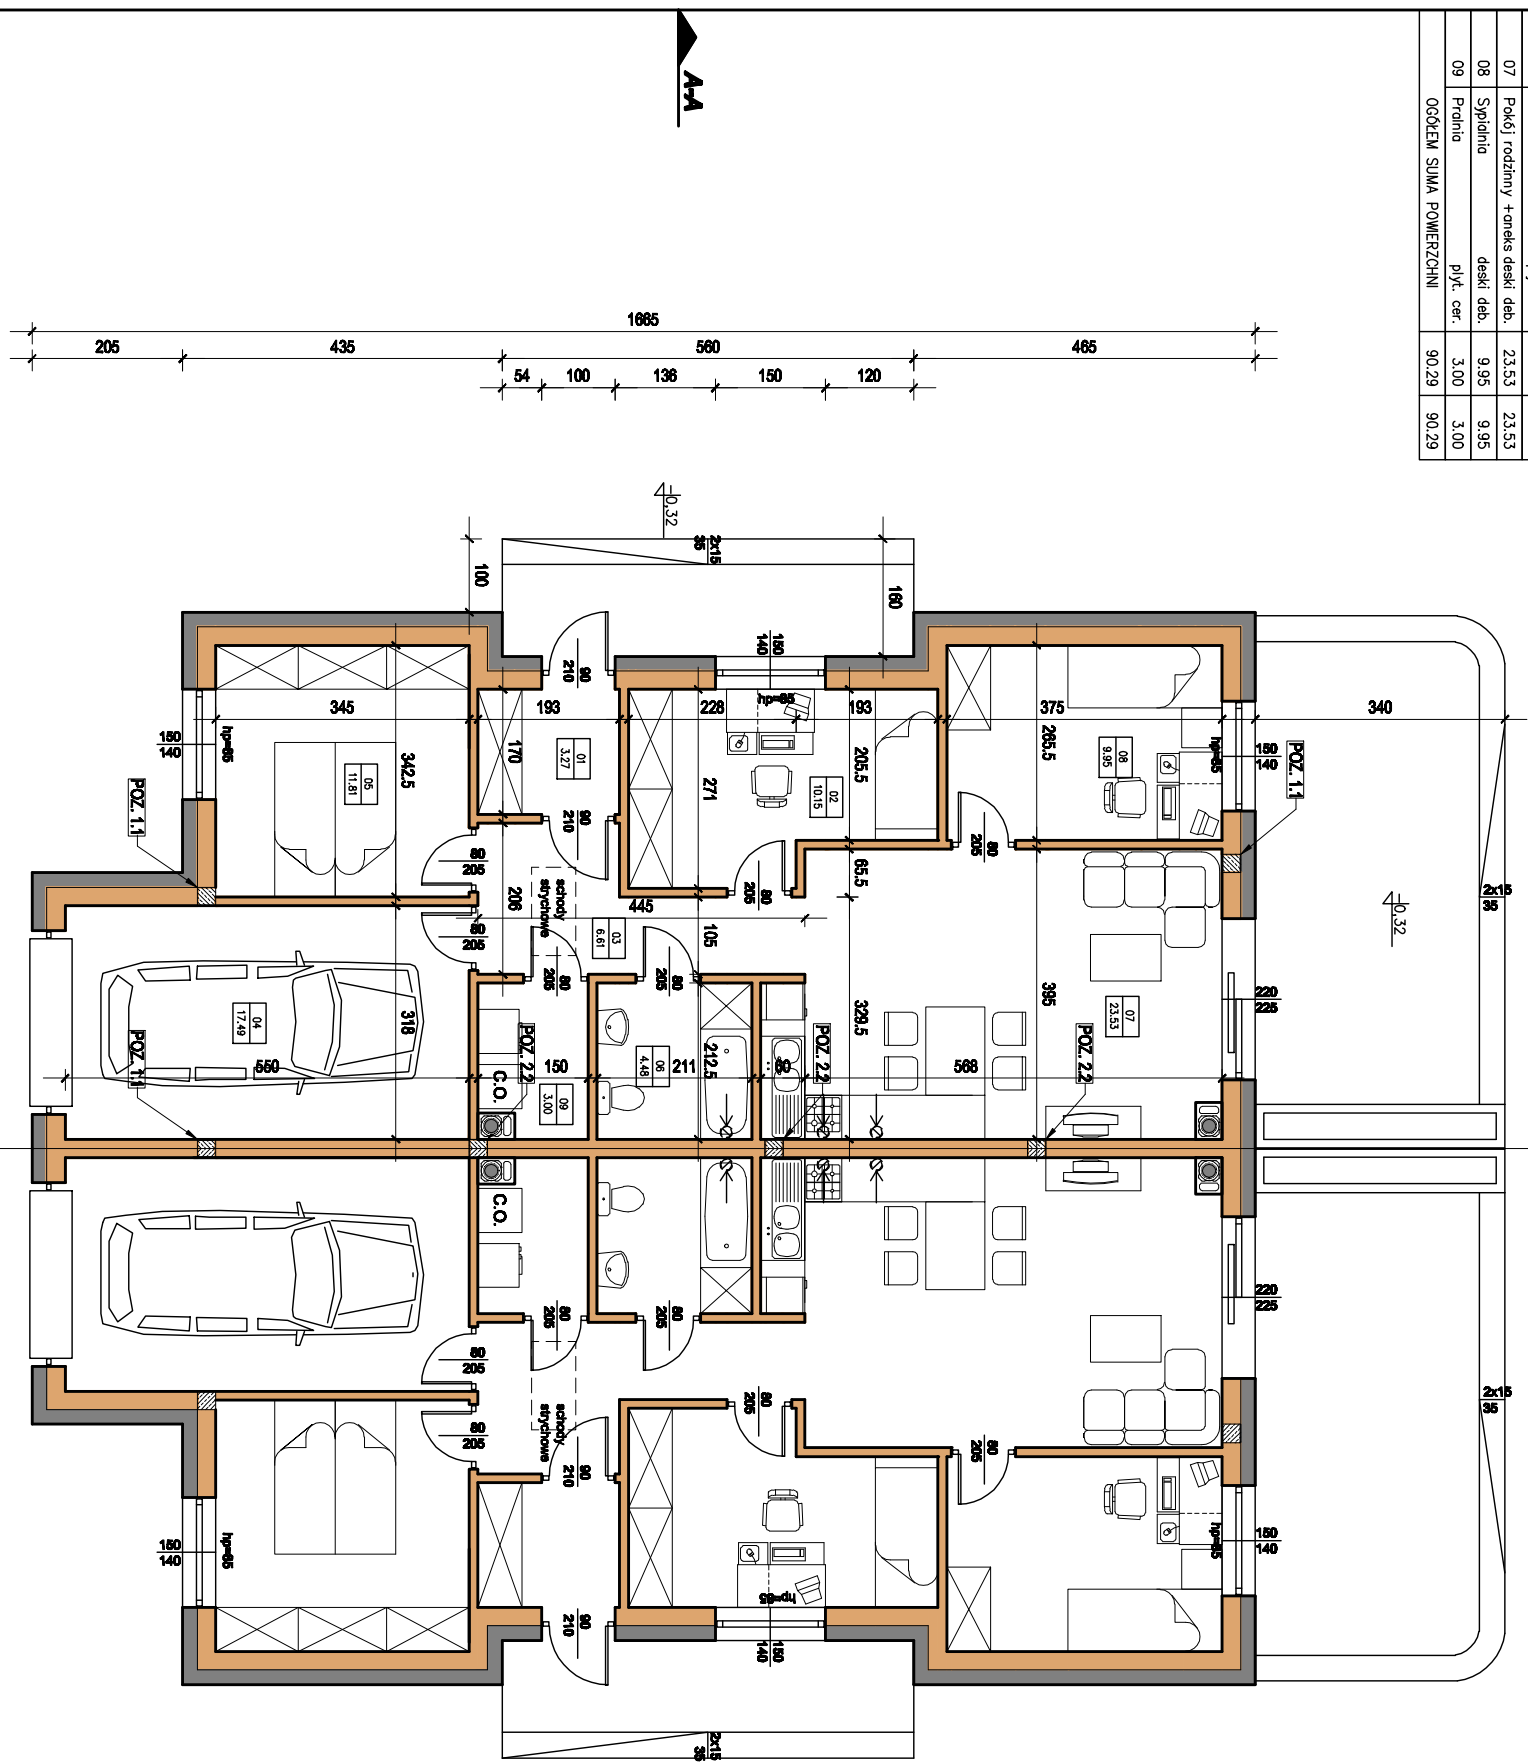

**OZNACZENIA:**  
**POZ. 1.1 - RDZEŃ ŻELBETOWY 25x25cm**  
**ZBRZOJONY 4x Ø12mm STRZEMIIONA**  
**Ø6mm CO 25cm**