


B I L A N S P O W I E R Z C H N I				
NR. POM.	NAZWA POMIESZCZENIA	RODZAJ POSADZKI	POW. PODŁOGI	POW. HSI90cm
01	Wiatrołap	plyt. cer.	3,27	3,27
02	Sypialnia	deski deb.	10,15	10,15
03	Hall	deski deb.	6,61	6,61
04	Garaz	plyt. cer.	17,49	17,49
05	Sypialnia	deski deb.	11,81	11,81
06	Łazienka	plyt. cer.	4,48	4,48
07	Pokój rodzinny + aneks deski deb.	deski deb.	23,53	23,53
08	Sypialnia	deski deb.	9,95	9,95
09	Prahnia	plyt. cer.	3,00	3,00
OGÓLEM SUMA POWIERZCHNI			90,29	90,29

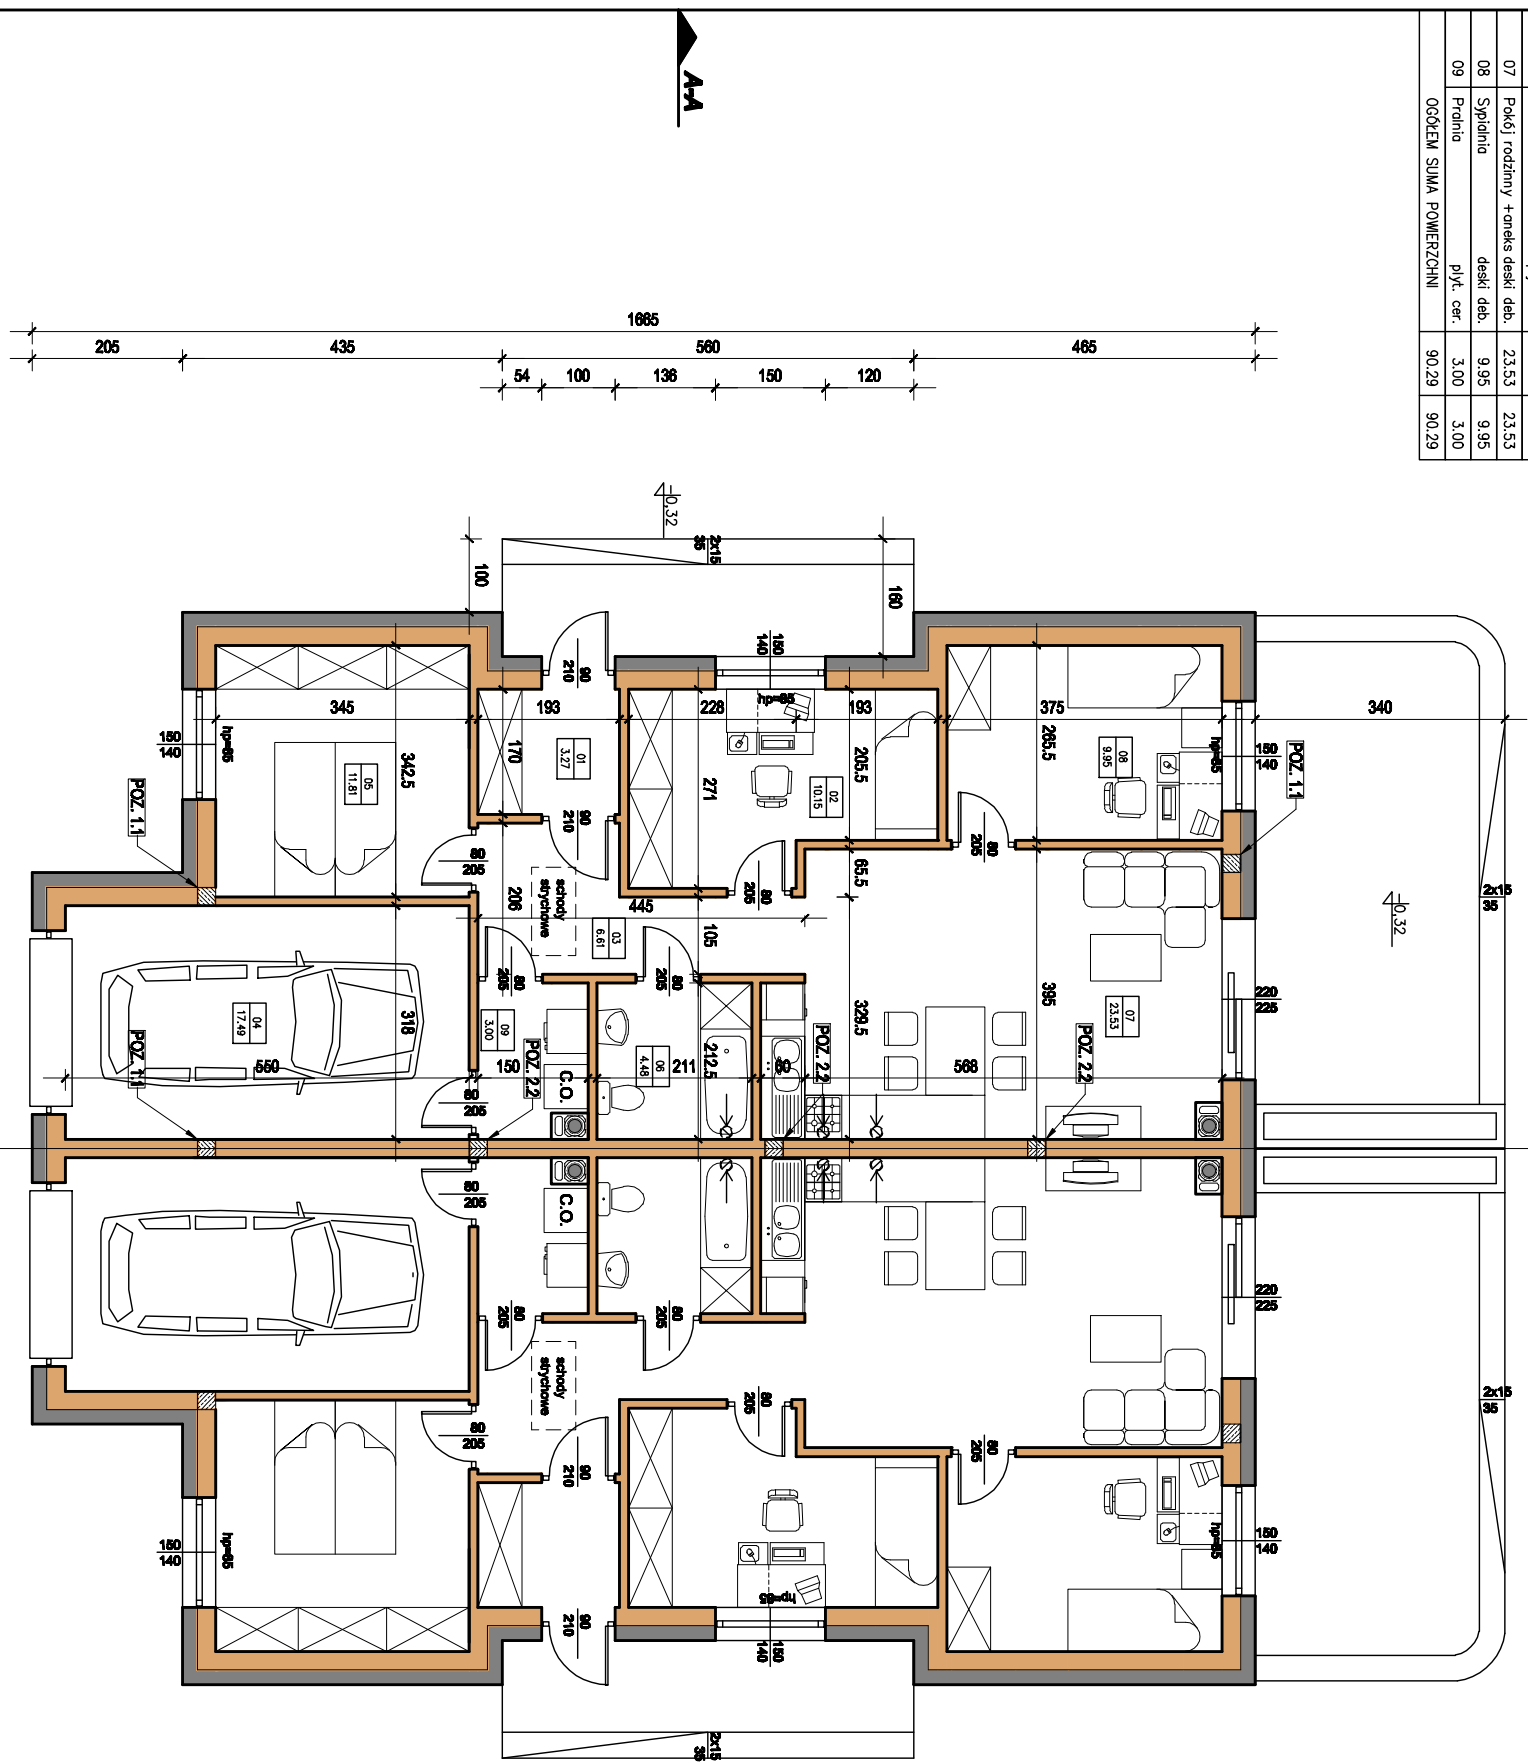

OZNACZENIA:
POZ. 1.1 - RDZEŃ ŻELBETOWY 25x25cm
ZBRZOJONY 4x Ø12mm STRZEMIIONA
Ø6mm CO 25cm