
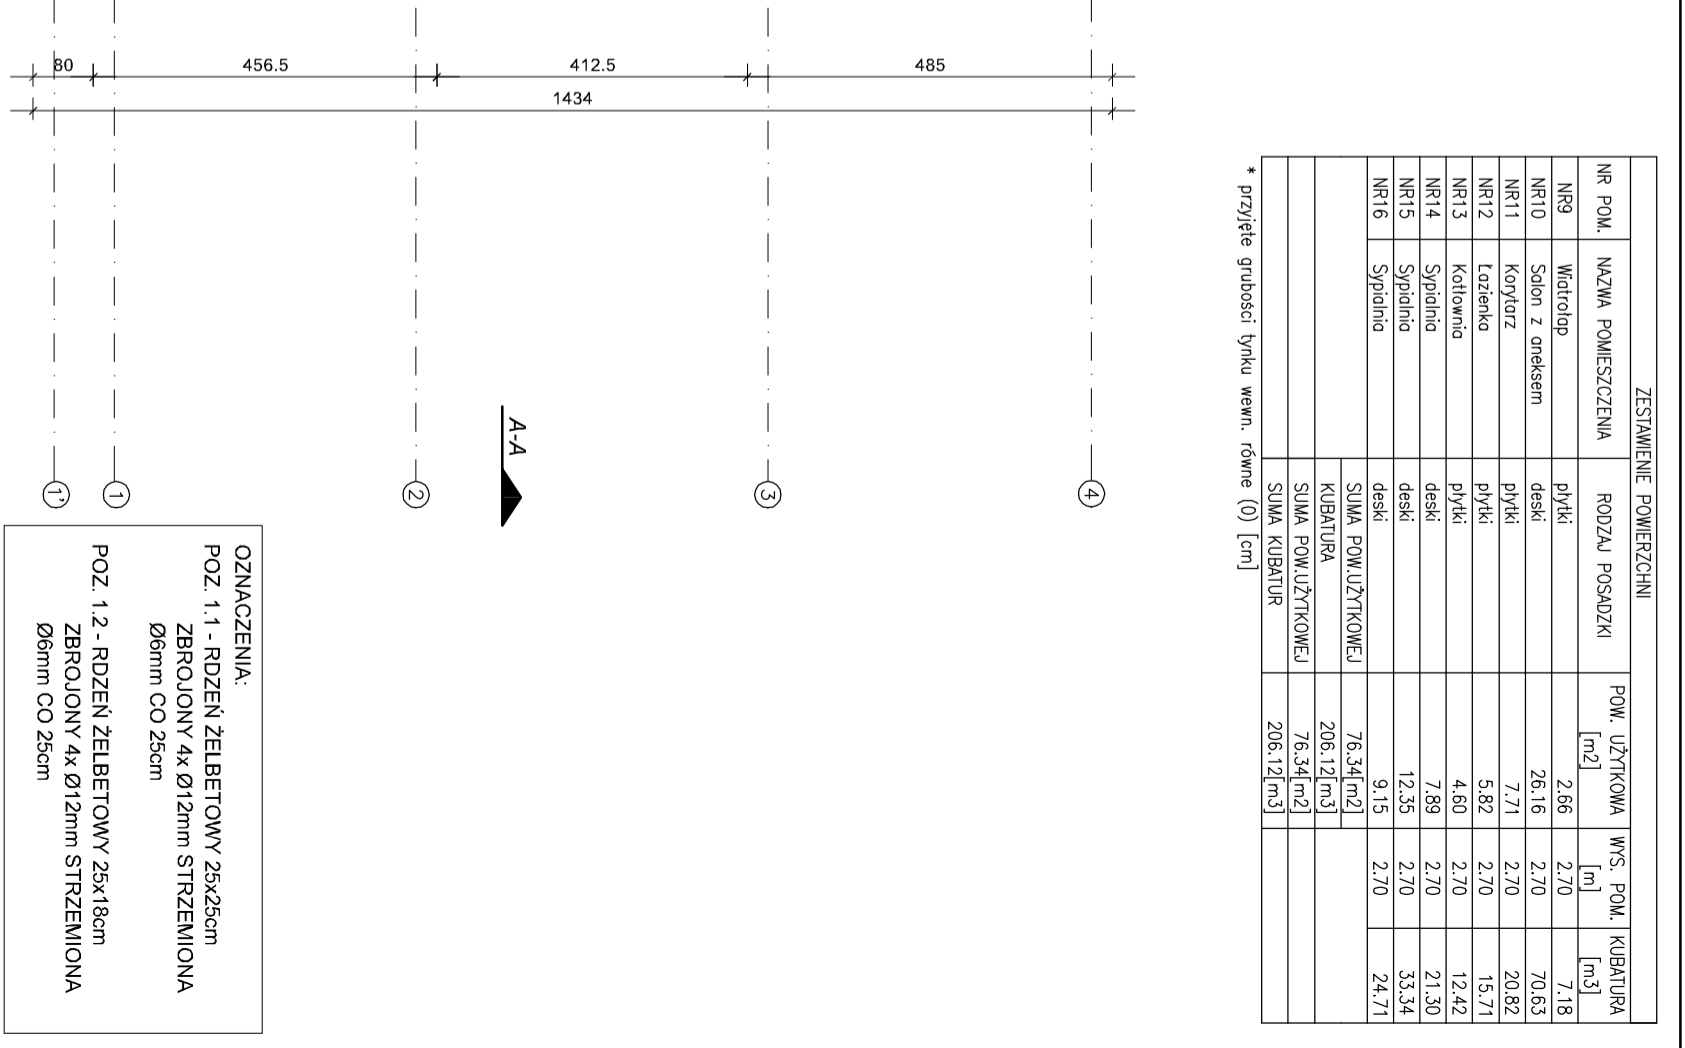


ZESTAWIENIE POWIERZCHNI					
NR POM.	NAZWA POMIESZCZENIA	RODZAJ POSADZKI	POW. UŻYTKOWA [m ²]	WYS. POM. KUBATURA [m ³]	
NR9	Wiatrołap	plytki	2,66	2,70	7,18
NR10	Salon z aneksem	deski	26,16	2,70	70,63
NR11	Korytarz	plytki	7,71	2,70	20,82
NR12	Łazienka	plytki	5,82	2,70	15,71
NR13	Kotłownia	plytki	4,60	2,70	12,42
NR14	Sypialnia	deski	7,89	2,70	21,30
NR15	Sypialnia	deski	12,35	2,70	33,34
NR16	Sypialnia	deski	9,15	2,70	24,71
SUMA POW. UŻYTKOWEJ			76,34 [m ²]		
KUBATURA			206,12 [m ³]		
SUMA POW. UŻYTKOWEJ			76,34 [m ²]		
SUMA KUBATUR				206,12 [m ³]	

* przyjęte grubości tynku wewn. równe (0) [cm]

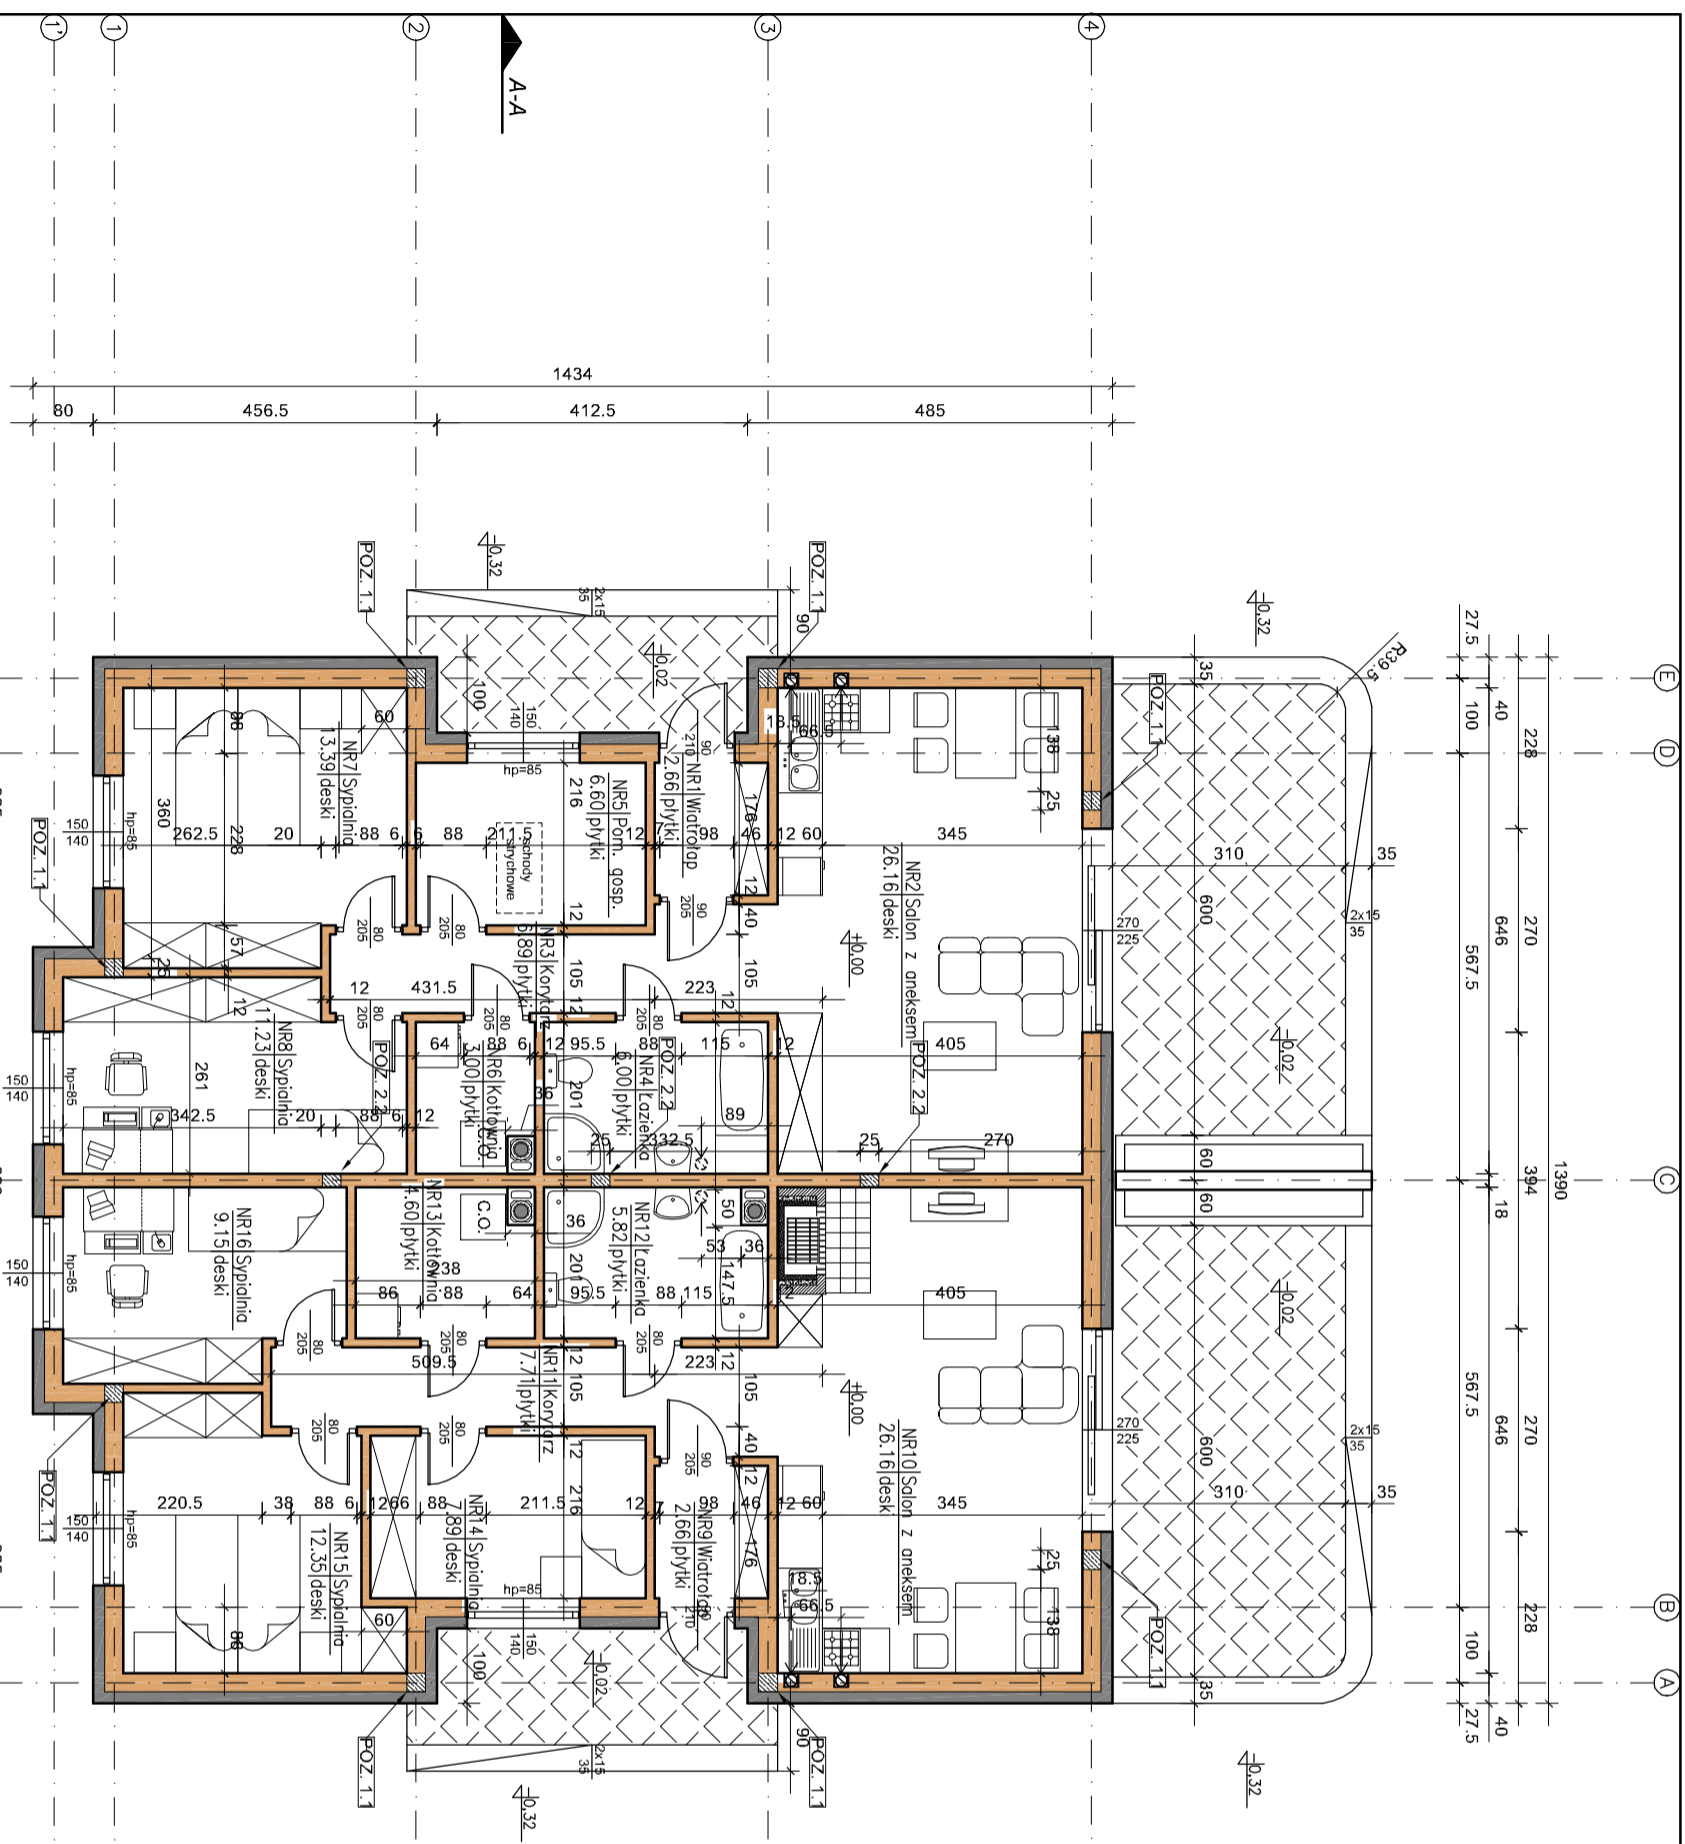

OZNACZENIA:
 POZ. 1.1 - RDZEŃ ŻELBETOWY 25x25cm
 ZBRZOJONY 4x Ø12mm STRZEMIONA
 Ø6mm CO 25cm
 POZ. 1.2 - RDZEŃ ŻELBETOWY 25x18cm
 ZBRZOJONY 4x Ø12mm STRZEMIONA
 Ø6mm CO 25cm

ZESTAWIENIE POWIERZCHNI					
NR POM.	NAZWA POMIESZCZENIA	RODZAJ POSADZKI	POW. UŻYTKOWA [m ²]	WYS. POM. KUBATURA [m ³]	
NR1	Wiatrołap	plytki	2,66	2,70	7,18
NR2	Salon z aneksem	deski	26,16	2,70	70,63
NR3	Korytarz	plytki	6,89	2,70	18,60
NR4	Łazienka	plytki	6,00	2,70	16,20
NR5	Pom. gosp.	plytki	6,60	2,70	17,82
NR6	Kotłownia	plytki	3,00	2,70	8,10
NR7	Sypialnia	deski	13,39	2,70	36,15
NR8	Sypialnia	deski	11,23	2,70	30,32
SUMA POW. UŻYTKOWEJ			75,93 [m ²]		
KUBATURA			205,01 [m ³]		
SUMA POW. UŻYTKOWEJ			75,93 [m ²]		
SUMA KUBATUR				205,01 [m ³]	

ZESTAWIENIE POWIERZCHNI					
NR POM.	NAZWA POMIESZCZENIA	RODZAJ POSADZKI	POW. UŻYTKOWA [m ²]	WYS. POM. KUBATURA [m ³]	
NR9	Wiatrołap	plytki	2,66	2,70	7,18
NR10	Salon z aneksem	deski	26,16	2,70	70,63
NR11	Korytarz	plytki	6,89	2,70	18,60
NR12	Łazienka	plytki	5,82	2,70	15,71
NR13	Kotłownia	plytki	4,60	2,70	12,42
NR14	Sypialnia	deski	7,89	2,70	21,30
NR15	Sypialnia	deski	12,35	2,70	33,34
NR16	Sypialnia	deski	9,15	2,70	24,71
SUMA POW. UŻYTKOWEJ			76,34 [m ²]		
KUBATURA			206,12 [m ³]		
SUMA POW. UŻYTKOWEJ			76,34 [m ²]		
SUMA KUBATUR				206,12 [m ³]	

Objekt:	Budynek mieszkalny jednorodzinny dwukondyowy
Adres:	Findo Home Sp. z o.o.
Investor:	Findo Home Sp. z o.o.
Adres:	ul. Miernicza 4, 64-100 Leszno
Treść rysunku:	
RZUT PARTERU	
Imię i nazwisko	
Przemysław Studziak	
arch. i konstr.	
osyistent	
Skala:	1:100
Branża:	architektura
Data wydania:	10.09.2018r.
Rew.:	1
Nr rysunku:	A-01
Nr. str.:	28

* przyjęte grubości tynku wewn. równe (0) [cm]